

Halle aux Grains

Scène nationale de Blois

Centre culturel du Blésois
2 place Jean Jaurès
41000 Blois

Les 6 config son de l'hémicycle

Différentes implantations de façade sont proposées selon le nombre de travées choisies

Les enceintes utilisées sont des MPB 600 Amadéus

600w sous 8 Ohms 1 pavillon 2 pouces (H : 90° V : 40°) et 1 HP de 12 pouces (30cm)


VERSION 1 : 4 MPB 600 répartis sur le gril principal
VERSION 2 : 4 MPB 600 (gauche - droite) implantés sur le gril
VERSION 3 : 2 Grappes de MPB 600 implantés sur les grils latéraux
VERSION 4 : 4 grappes de MPB 600 implantés sur le gril principal
VERSION 5 : 4 Grappes de MPB 600 impantés sur les grils latéraux
VERSION Congrès : 6 MPB 600 implantés sur le gril principal

VERSION 1 : 3 travées et demi ou 5 travées
VERSION 2 : 3 travées et demi ou 5 travées
VERSION 3 : 3 travées
VERSION 4 : 7 travées
VERSION 5 : 3 travées et demi et 5 travées
VERSION Congrès : 7 travées

Le bord de scène correspond à l'aplomb de la cerce 4 (trait cyan)

Plans de masse: échelle 75ème

Plans de coupe: échelle 50ème

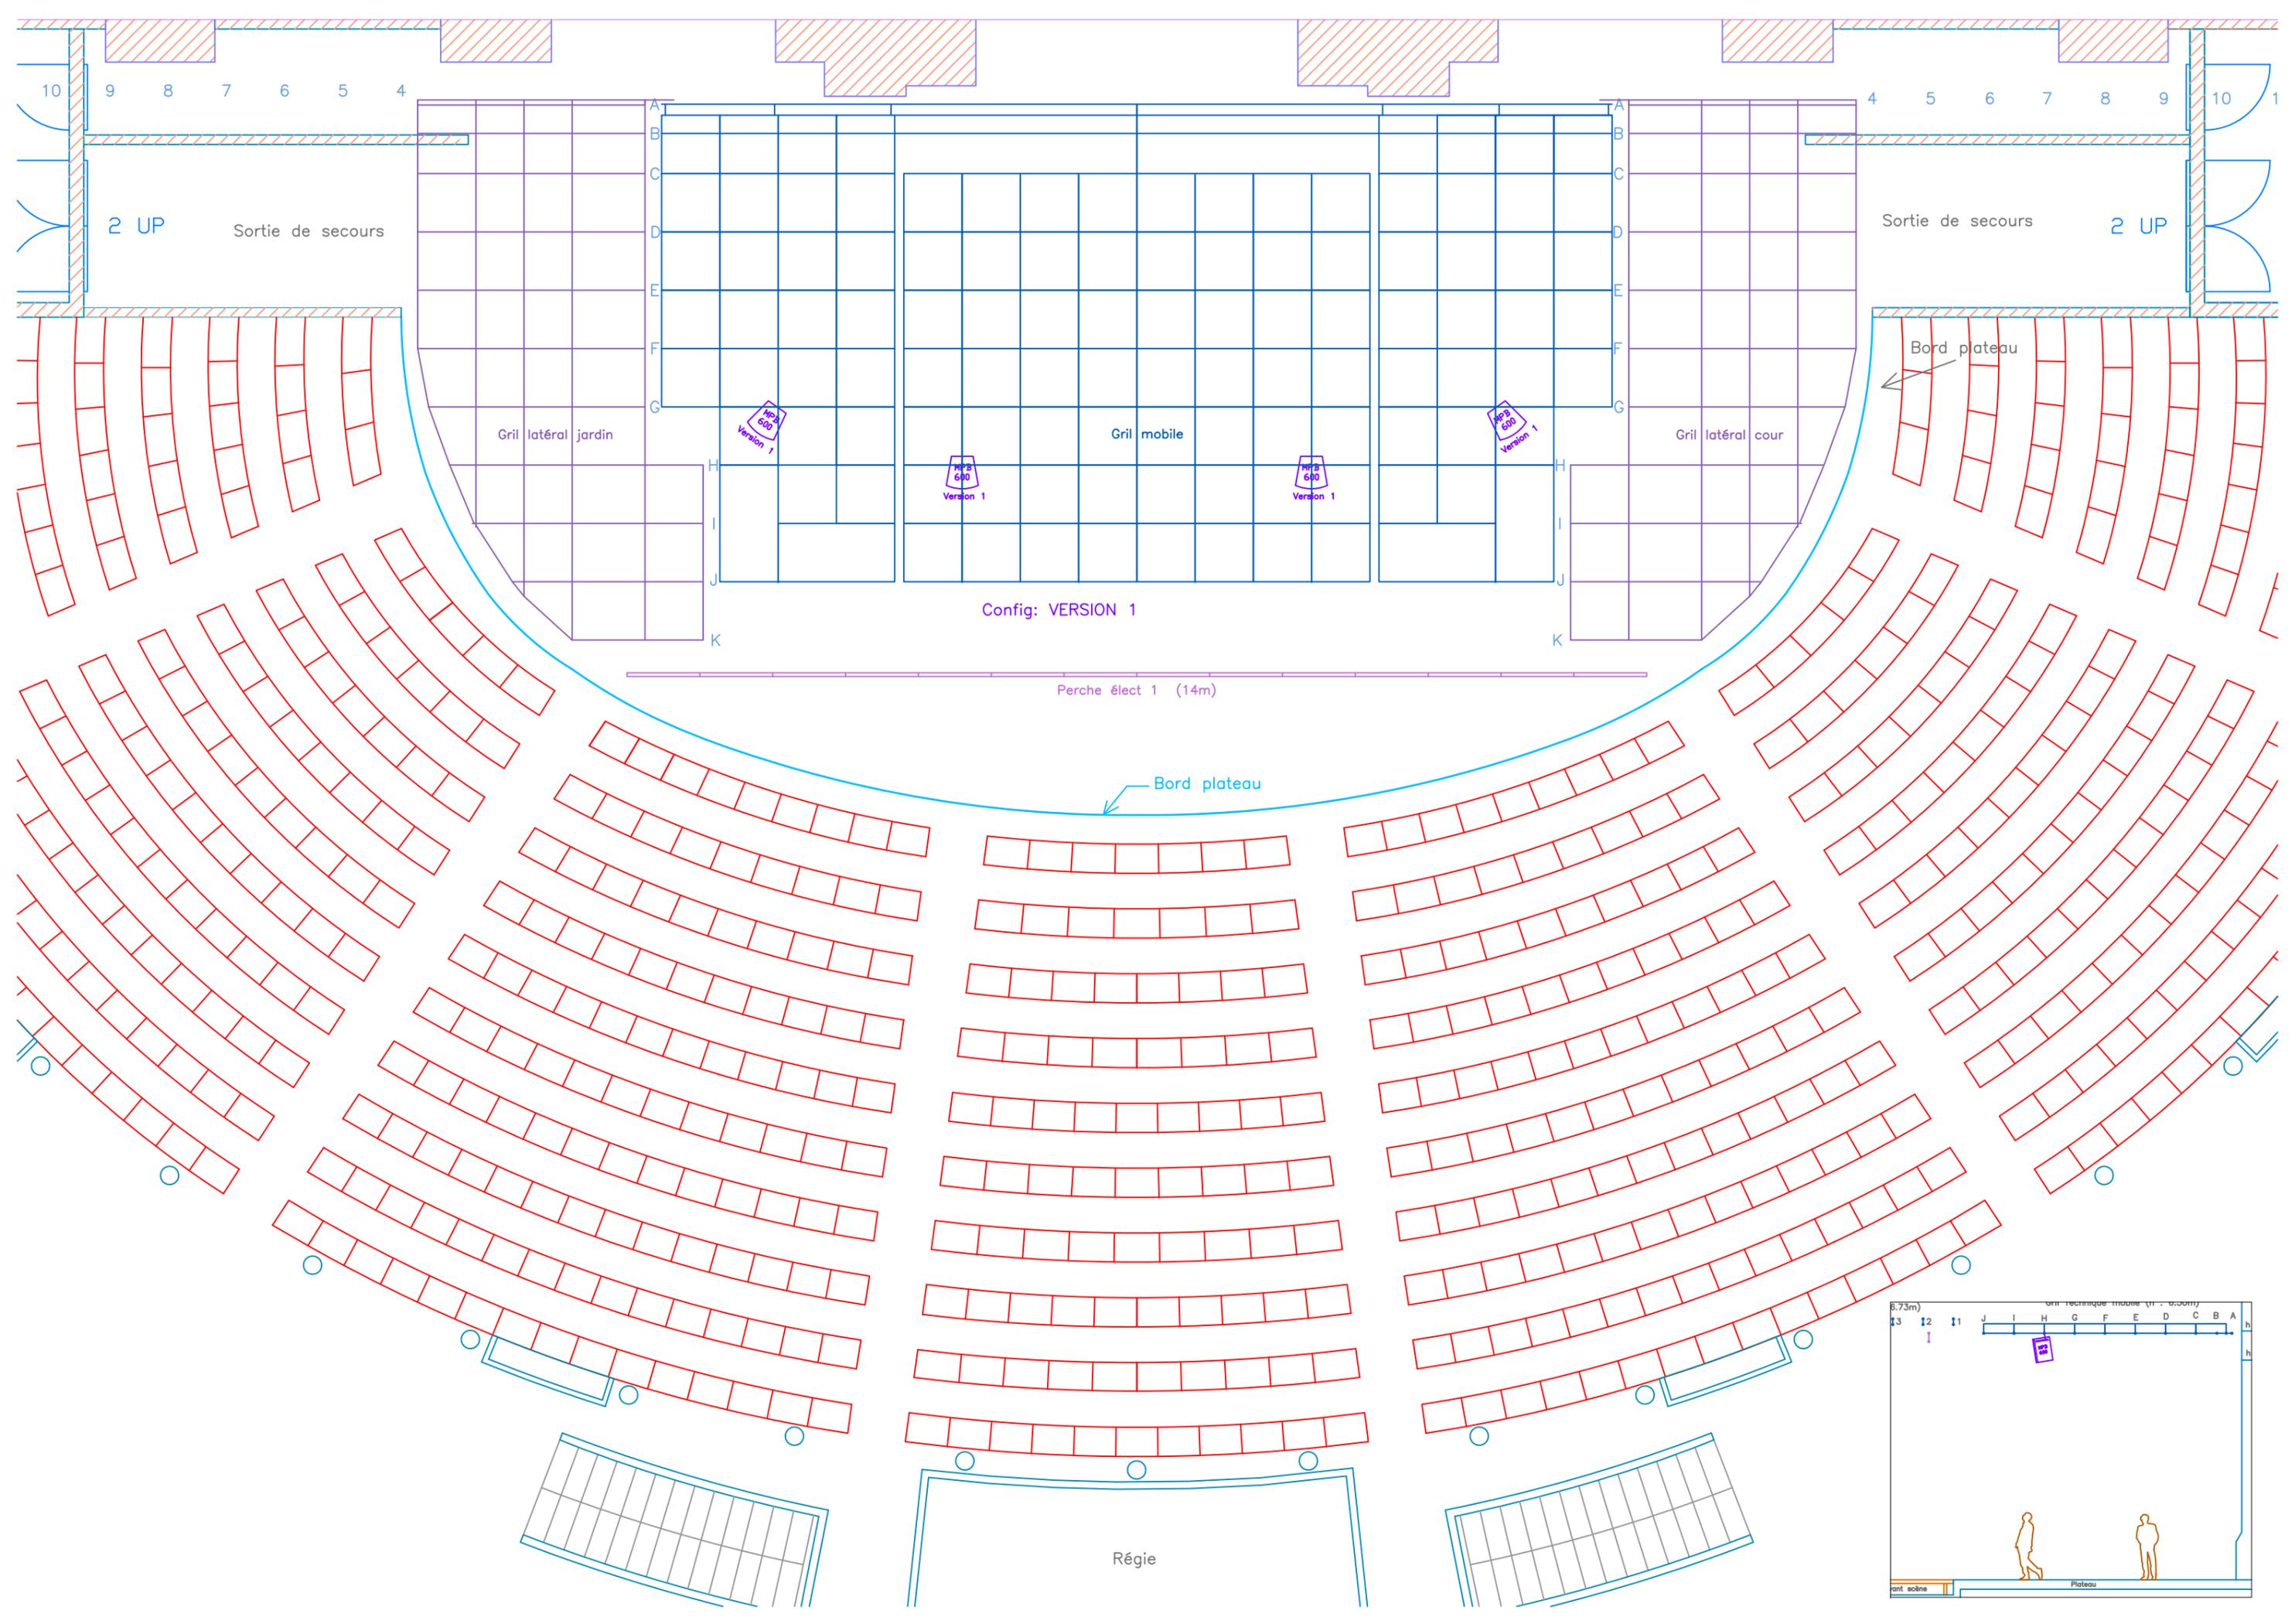



Config: VERSION 1

Perche élect 1 (14m)

Bord plateau

Régie

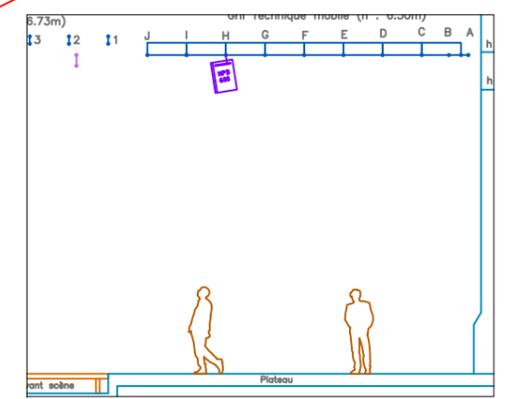

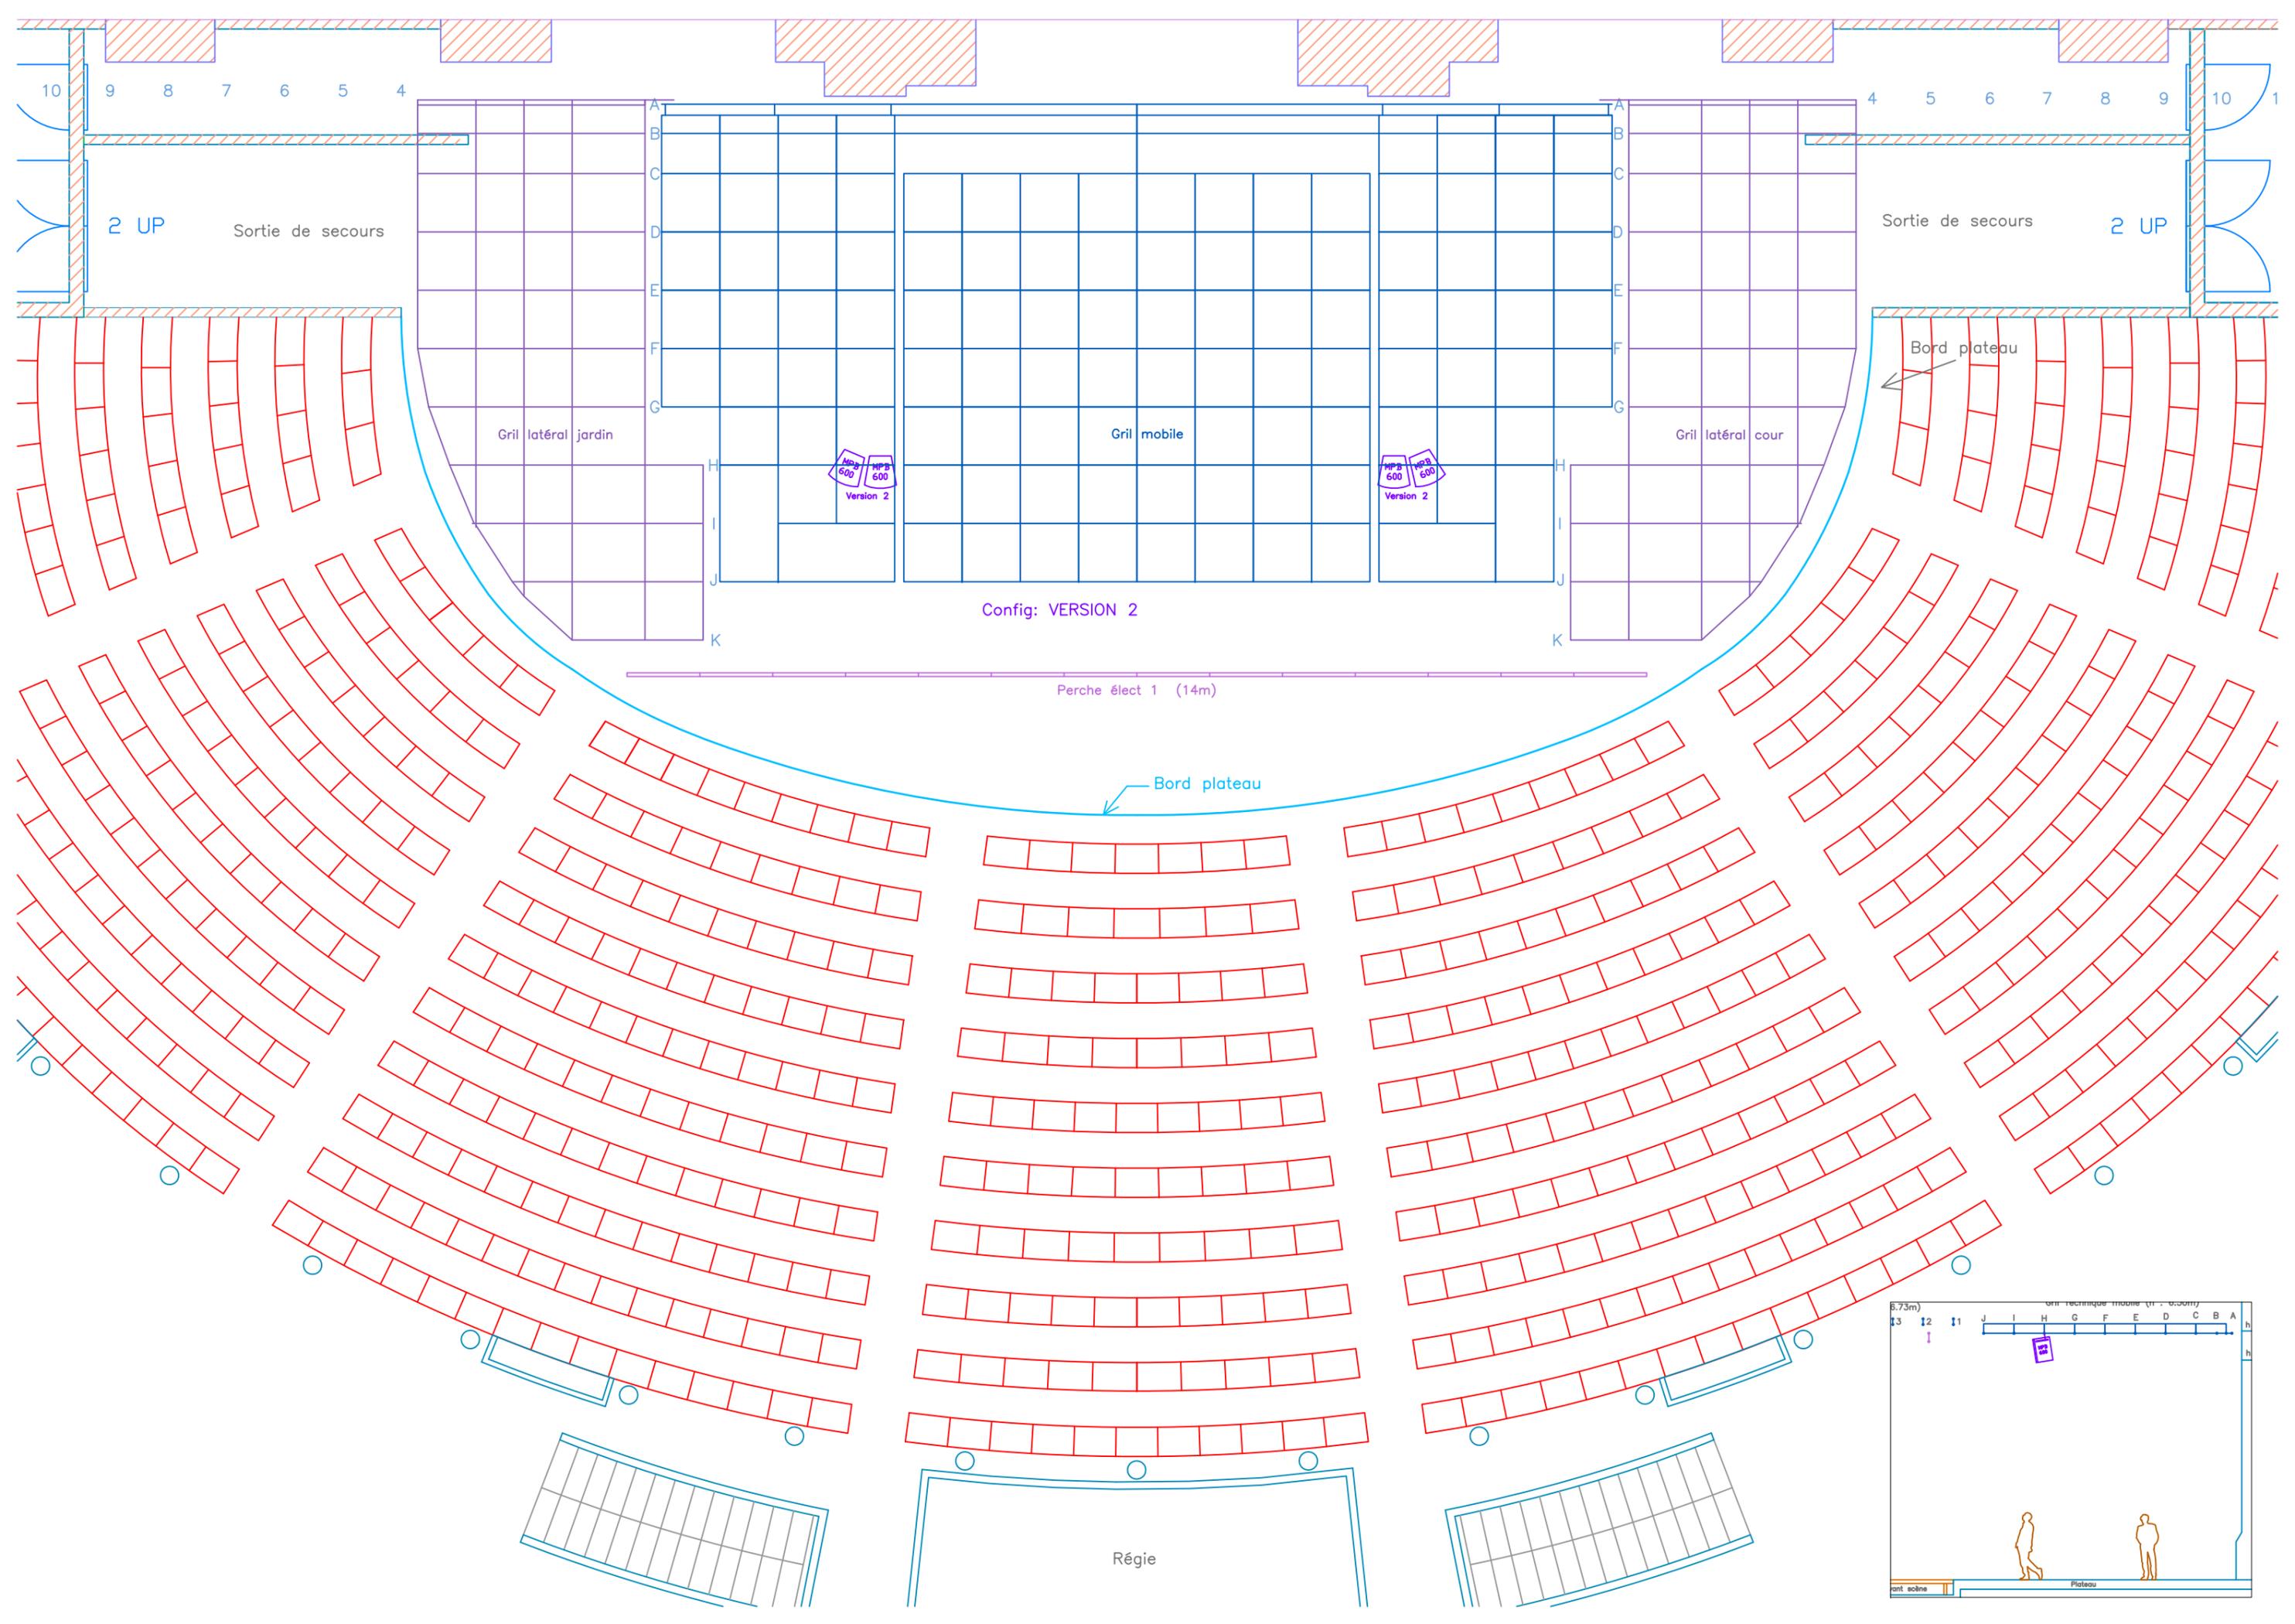

2 UP

Sortie de secours

Sortie de secours

2 UP

Gril latéral jardin

Gril mobile

Gril latéral cour


Bord plateau



Config: VERSION 2


Perche élect 1 (14m)


Bord plateau

Régie

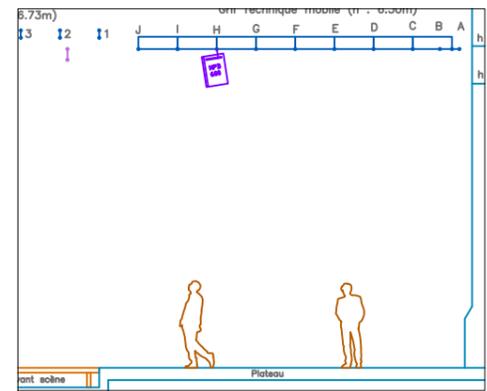

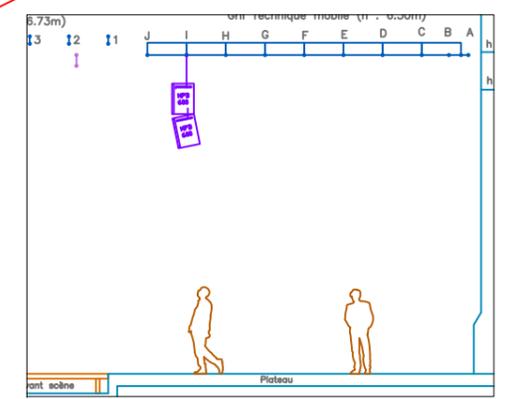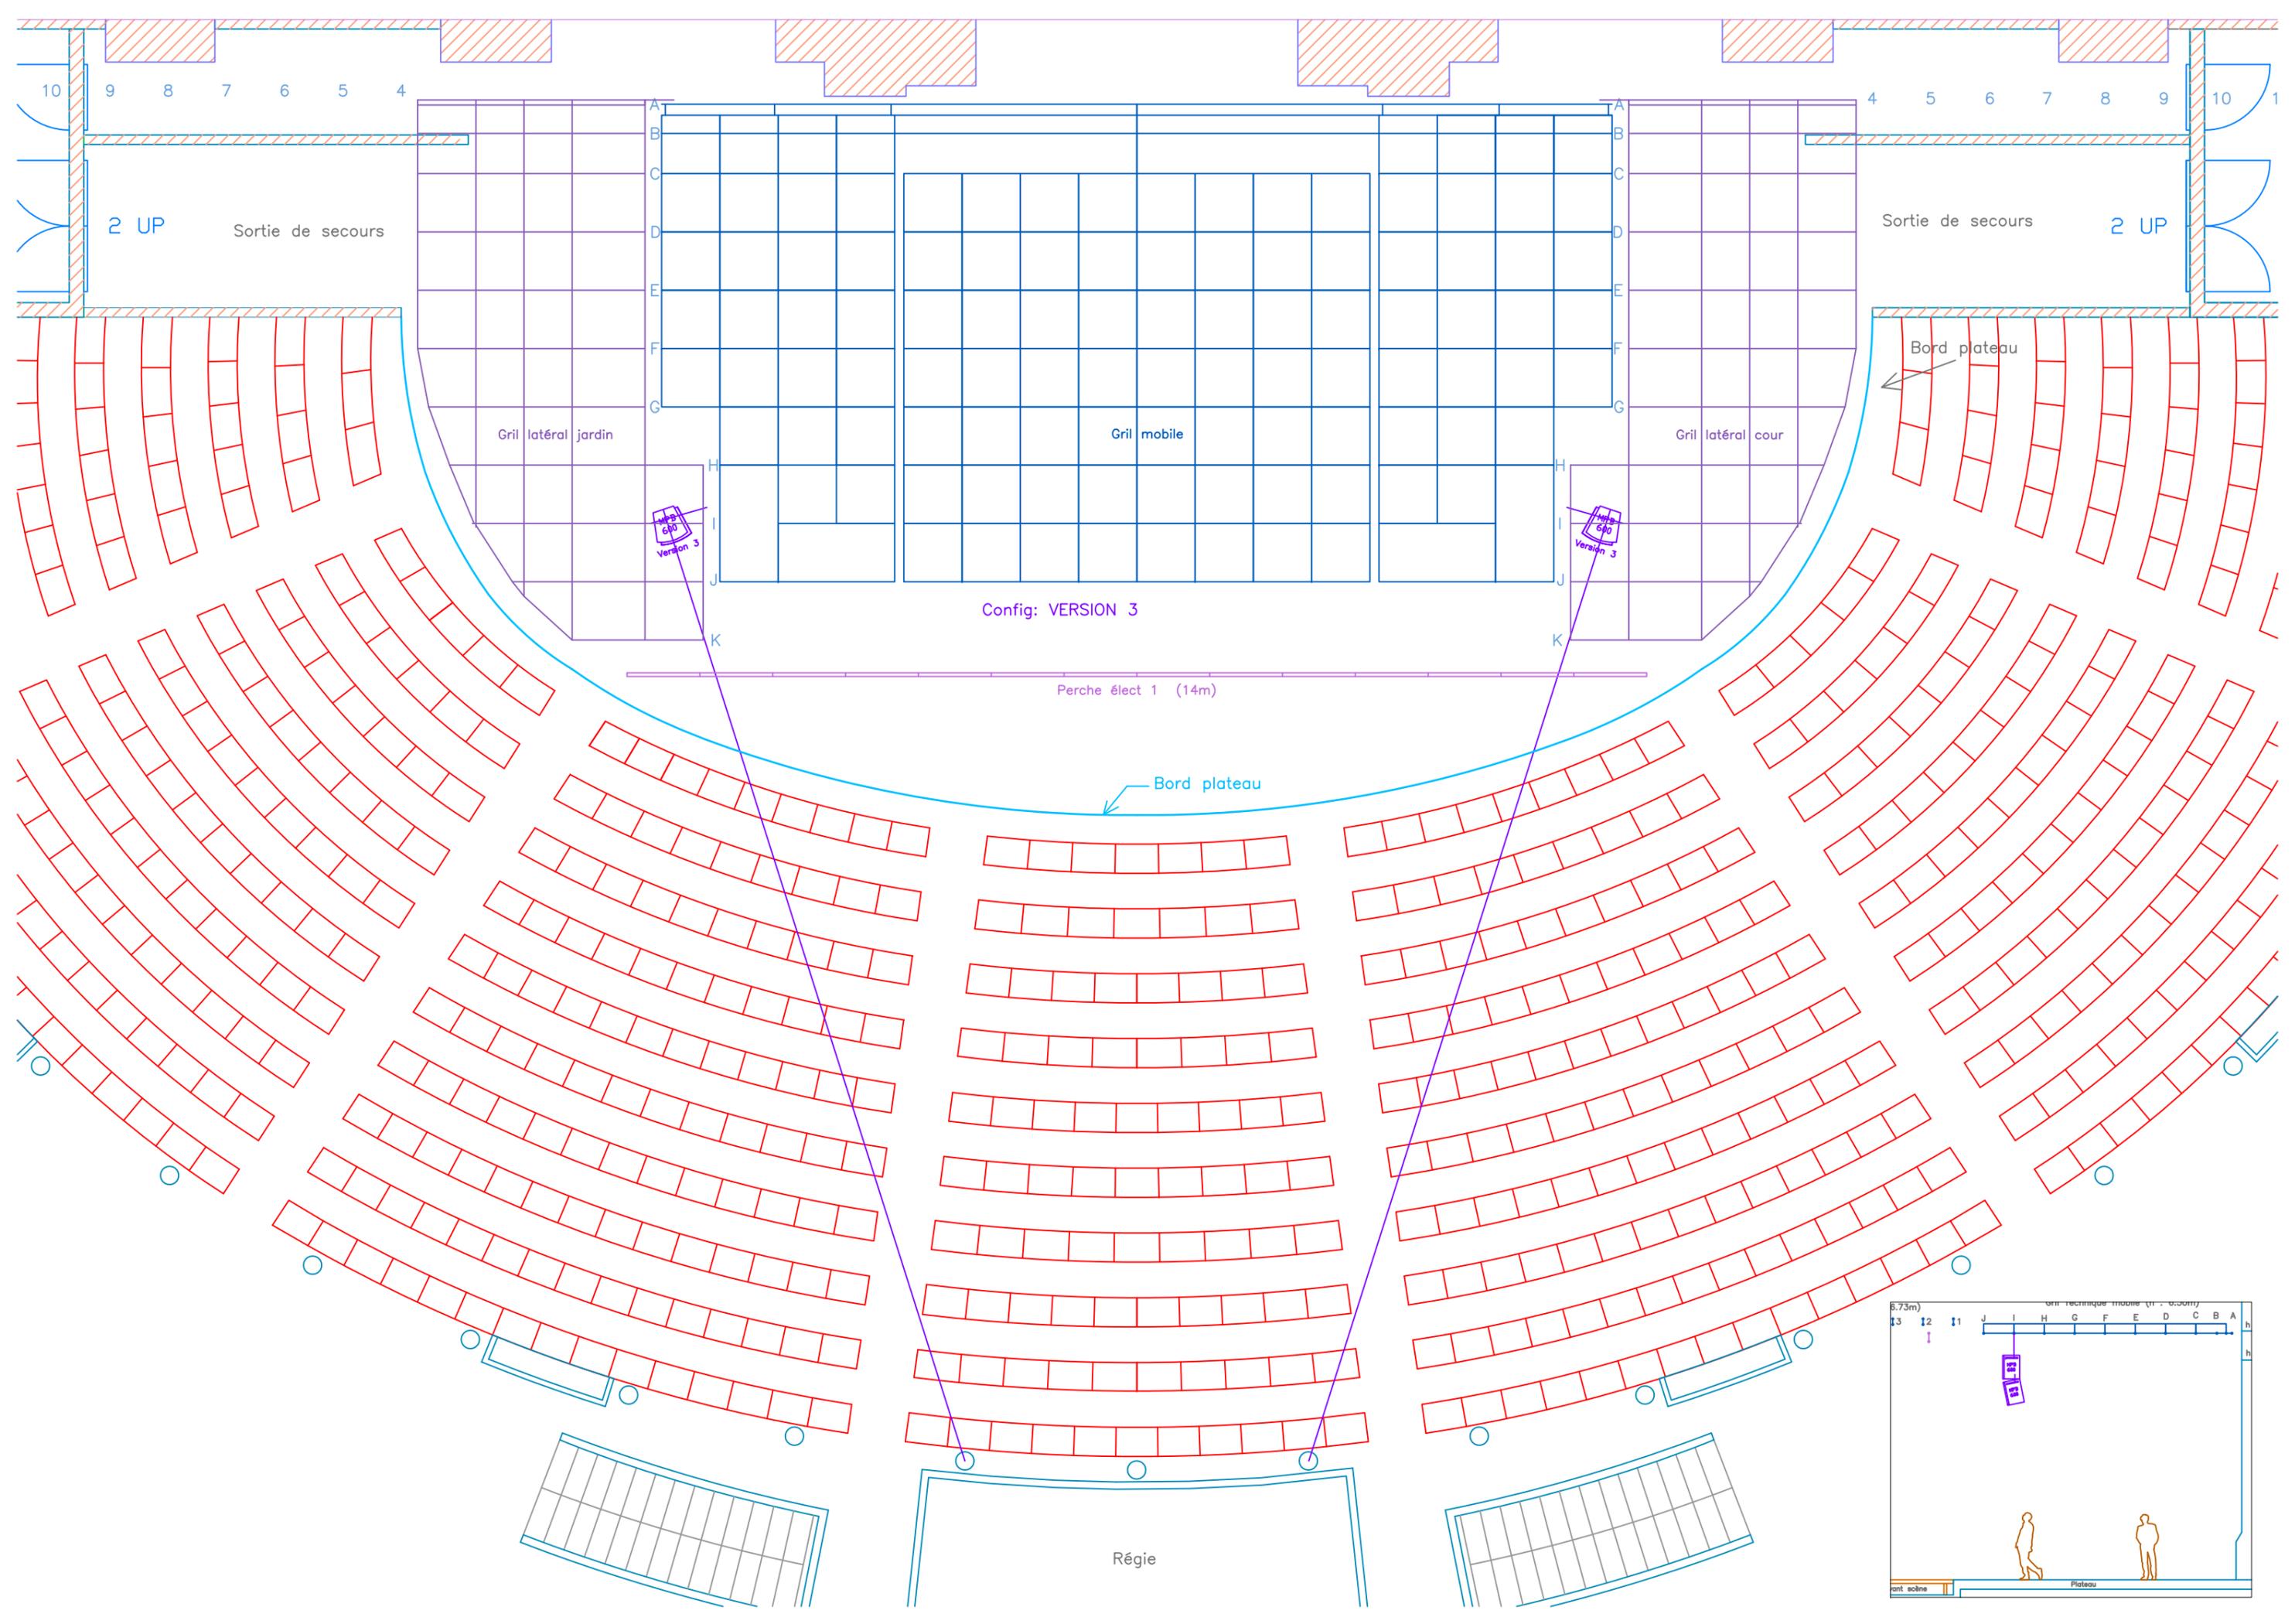

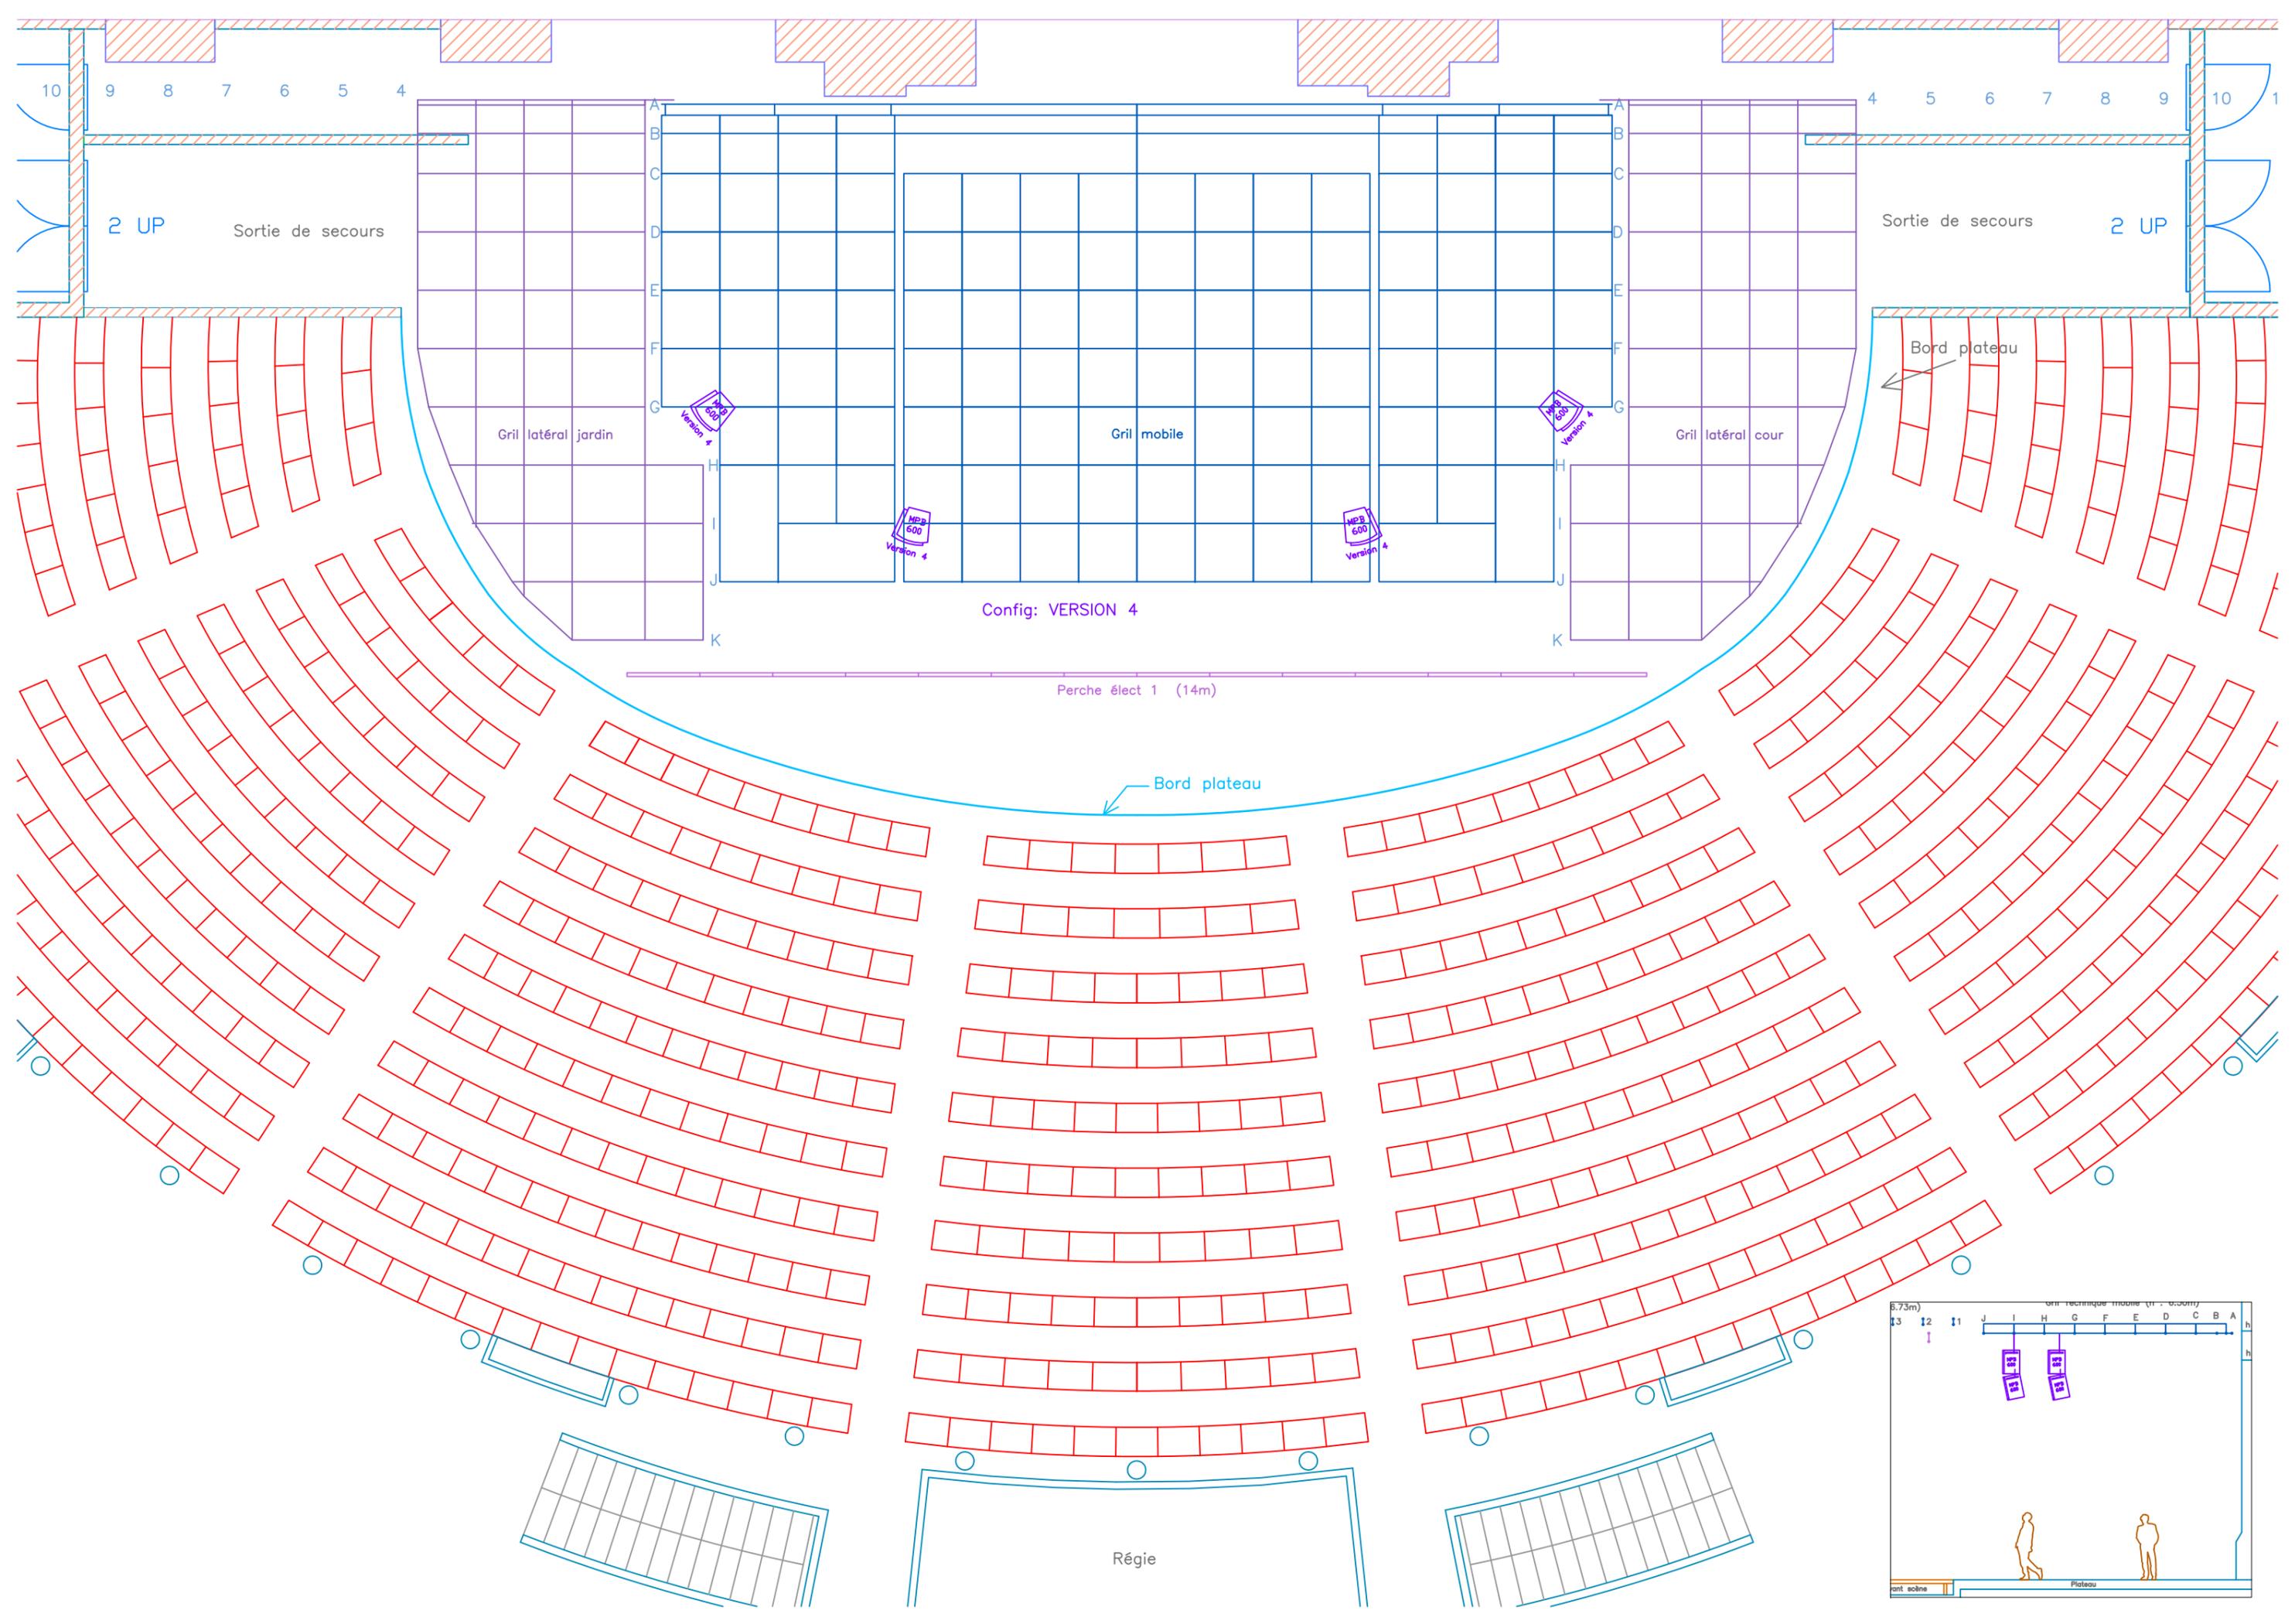

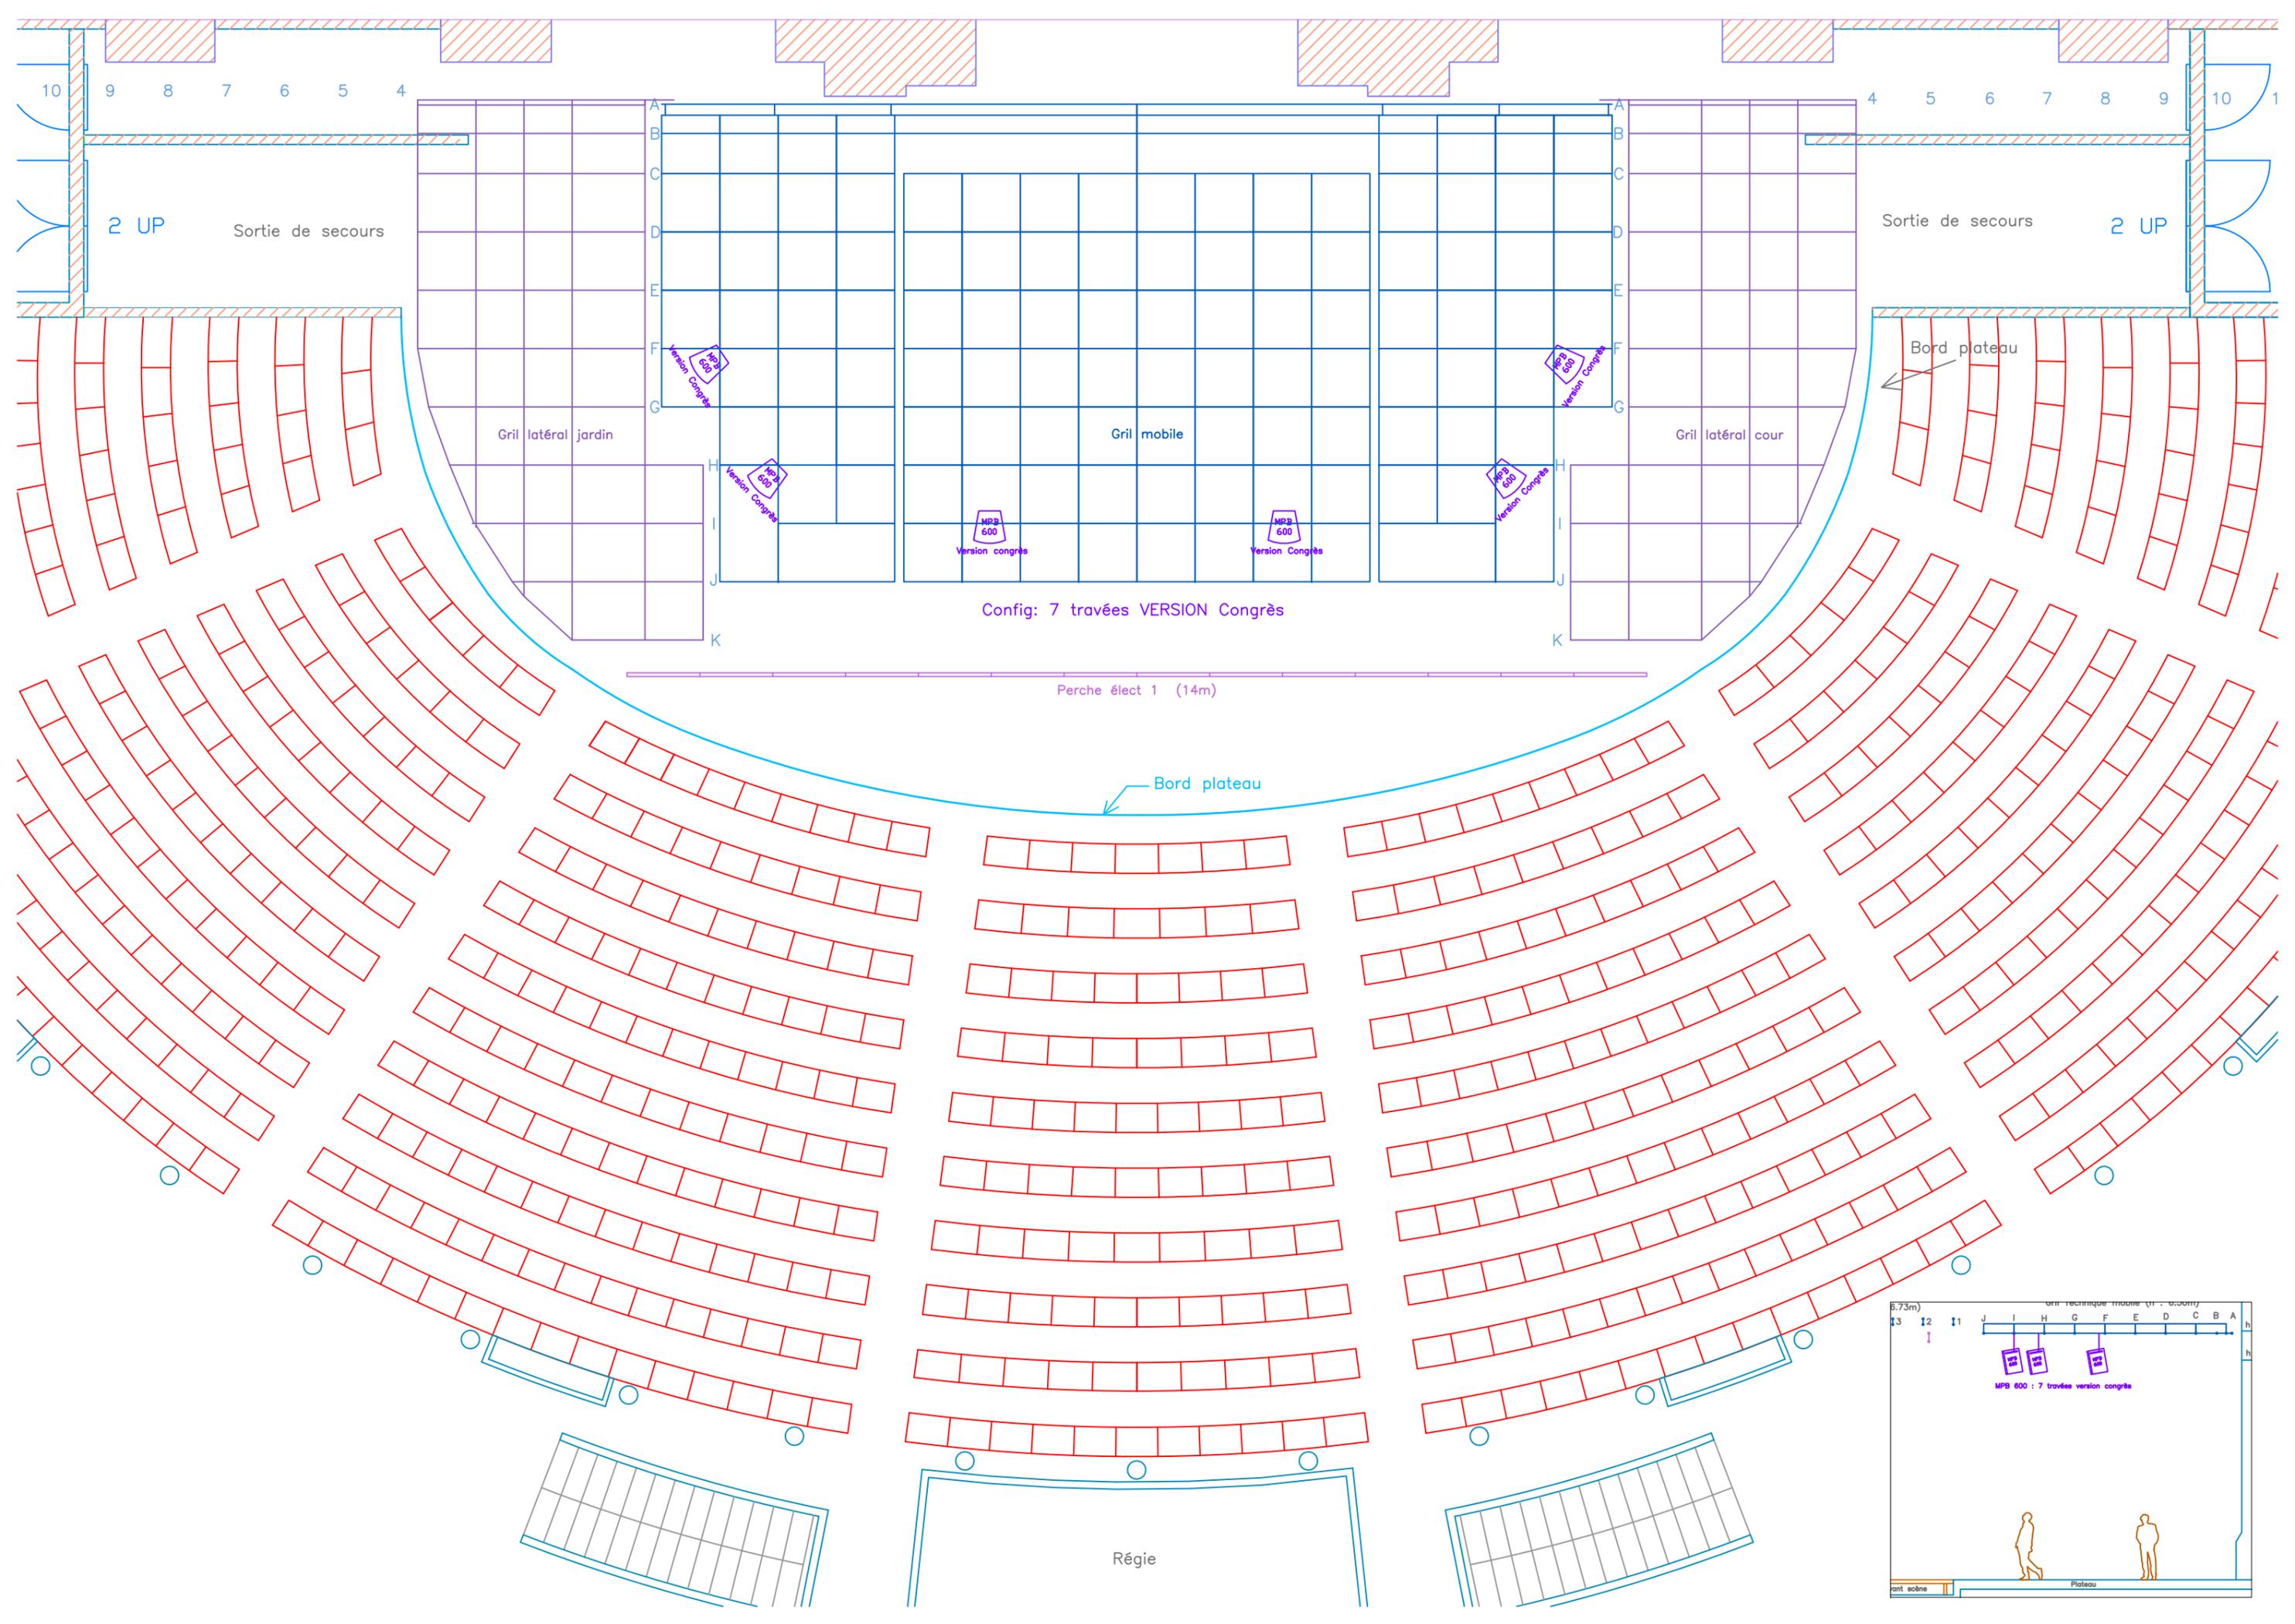

2 UP

Sortie de secours

Sortie de secours

2 UP

Gril latéral jardin

Gril mobile

Gril latéral cour


Bord plateau

Config: 7 travées VERSION Congrès

Perche élect 1 (14m)

Bord plateau


Régie

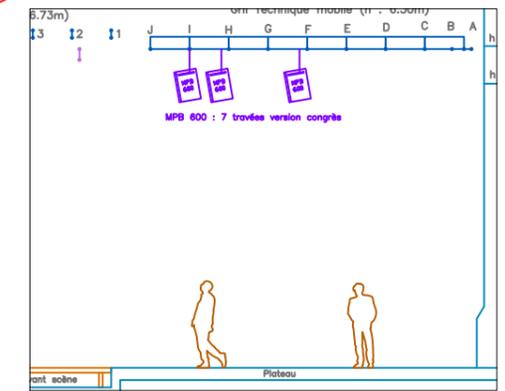

Halle aux Grains

Scène Nationale de Blois


Plan de coupe

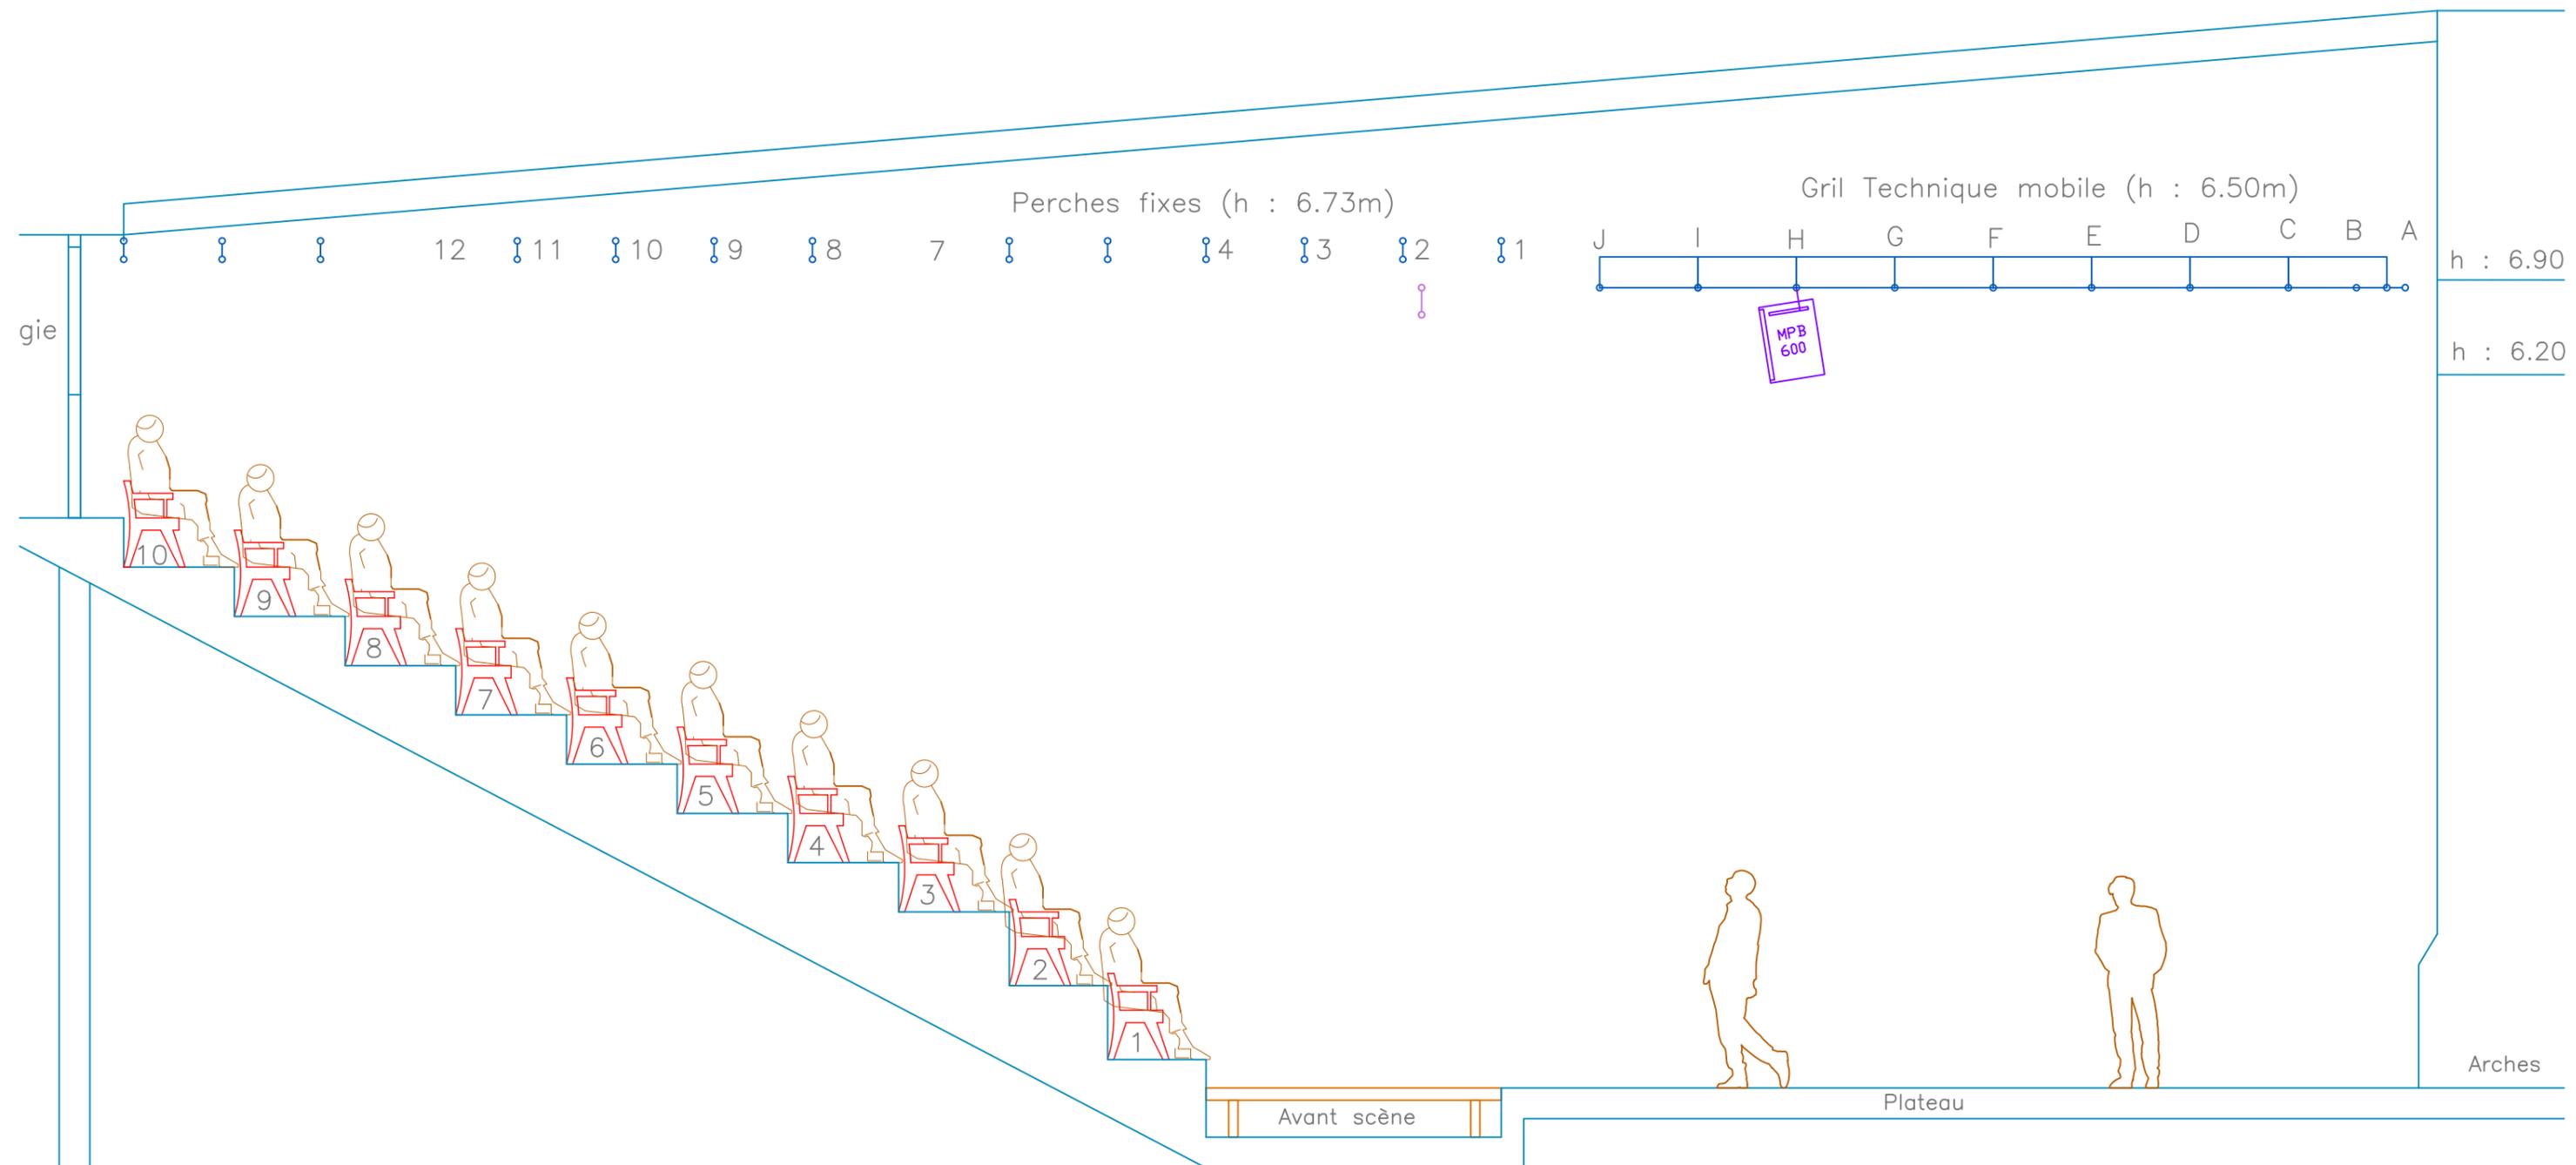

Halle aux Grains

Scène Nationale de Blois

Plan de coupe

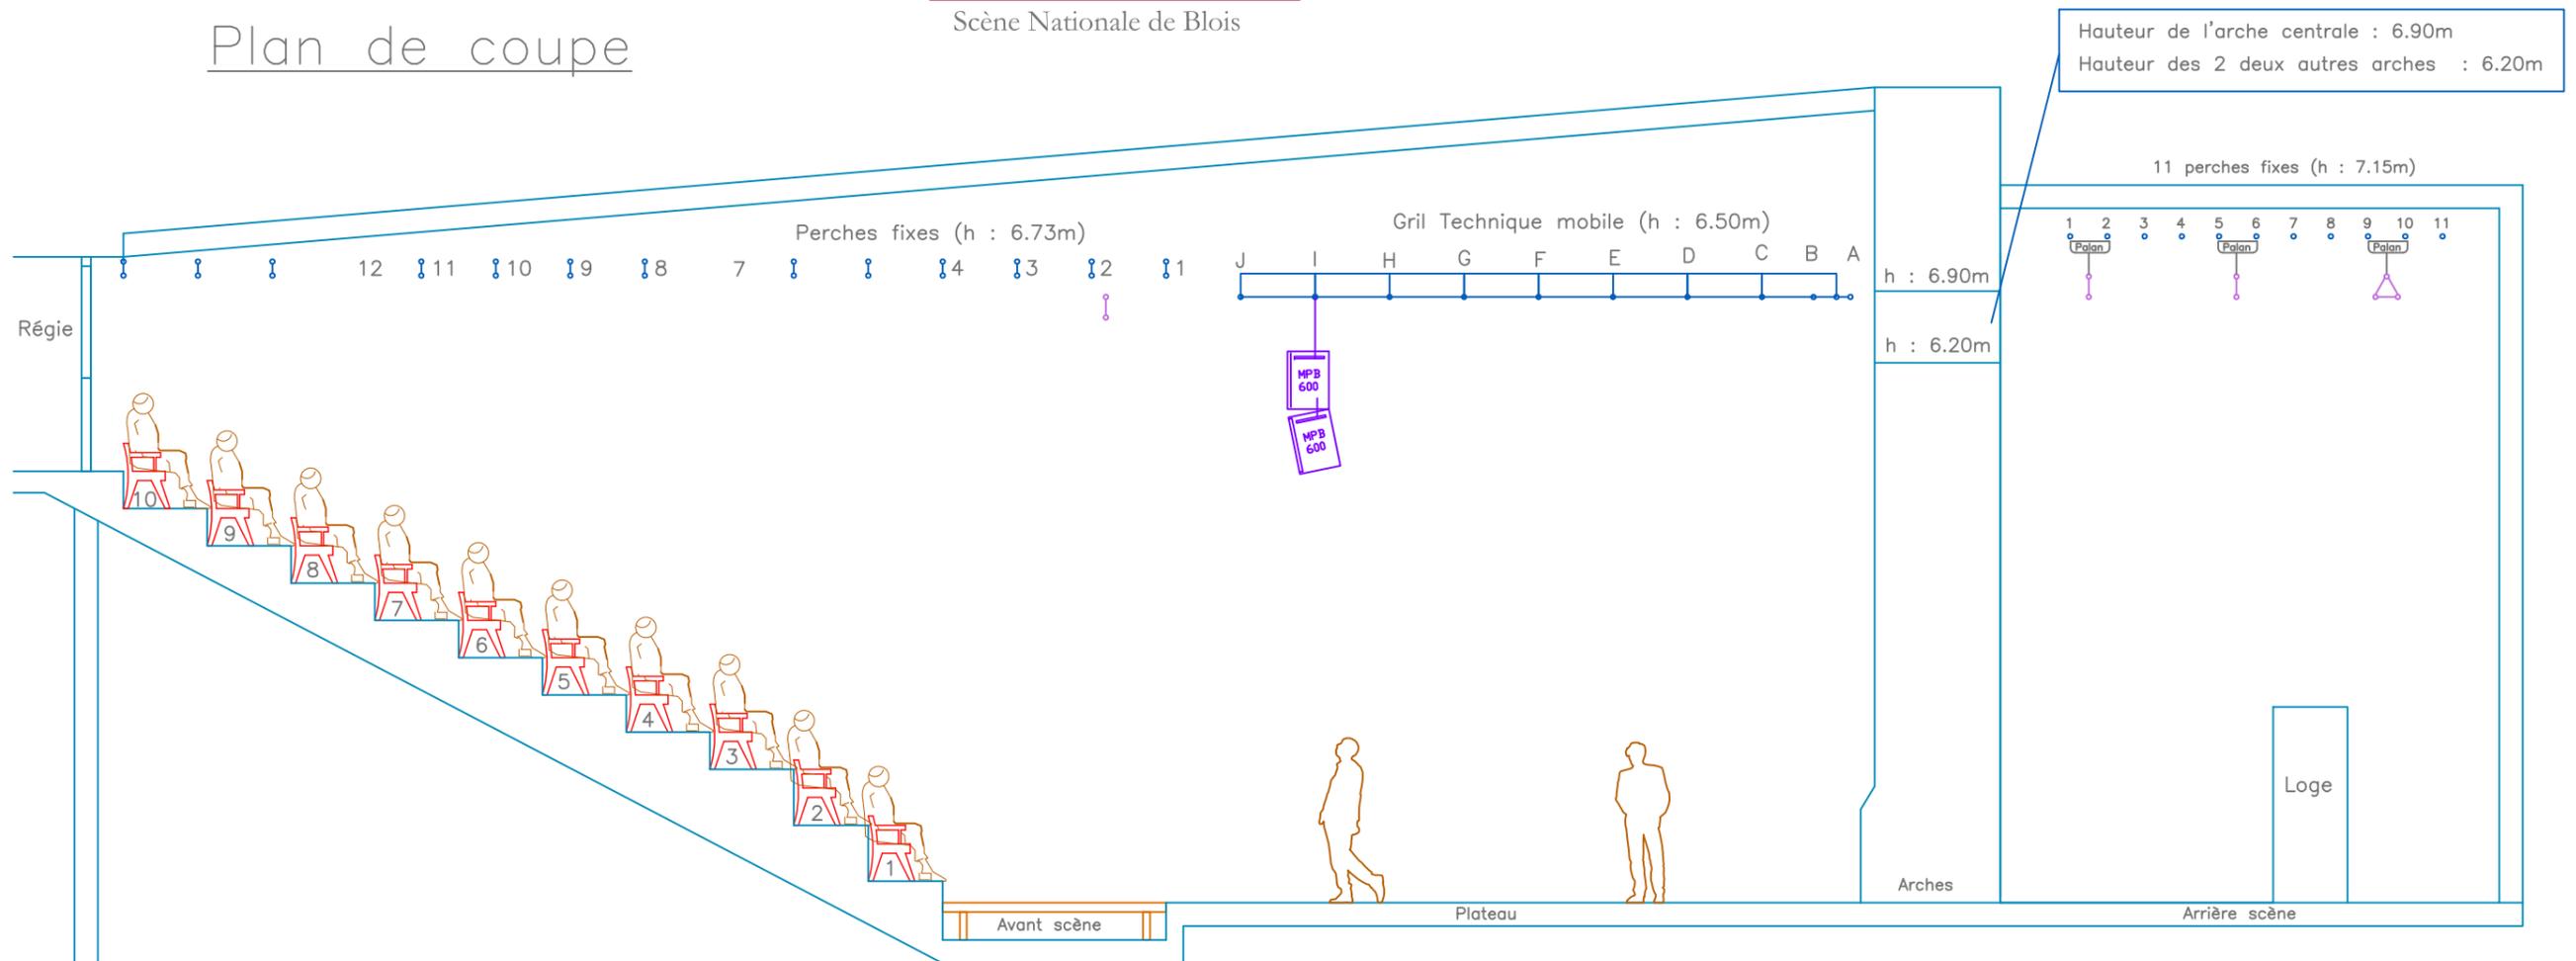

Halle aux Grains

Scène Nationale de Blois

Plan de coupe

